

PESTI ÚTI TEMETŐ (hrszt 2527)


M=1:250

Készült a Gödi temetők térinformatikai adatbázisából
a 2016. 08. 31 -i állapot alapján.

A sírhely megváltással és sírgondozással kapcsolatos
ügyintézés és felvilágosítás kérése
JERNEI GÁBOR temetőgondnoknál.

Ügyfélfogadási idő munkanapokon 8 - 16 óra között.
cím: 2132 GÖD, Duna út 5.
telefon: 06-20-294-04-07

A tételes név szerinti sírhely megváltási lista elérhető a
Településellátó Szervezet honlapján.
www.telepulesellato.hu

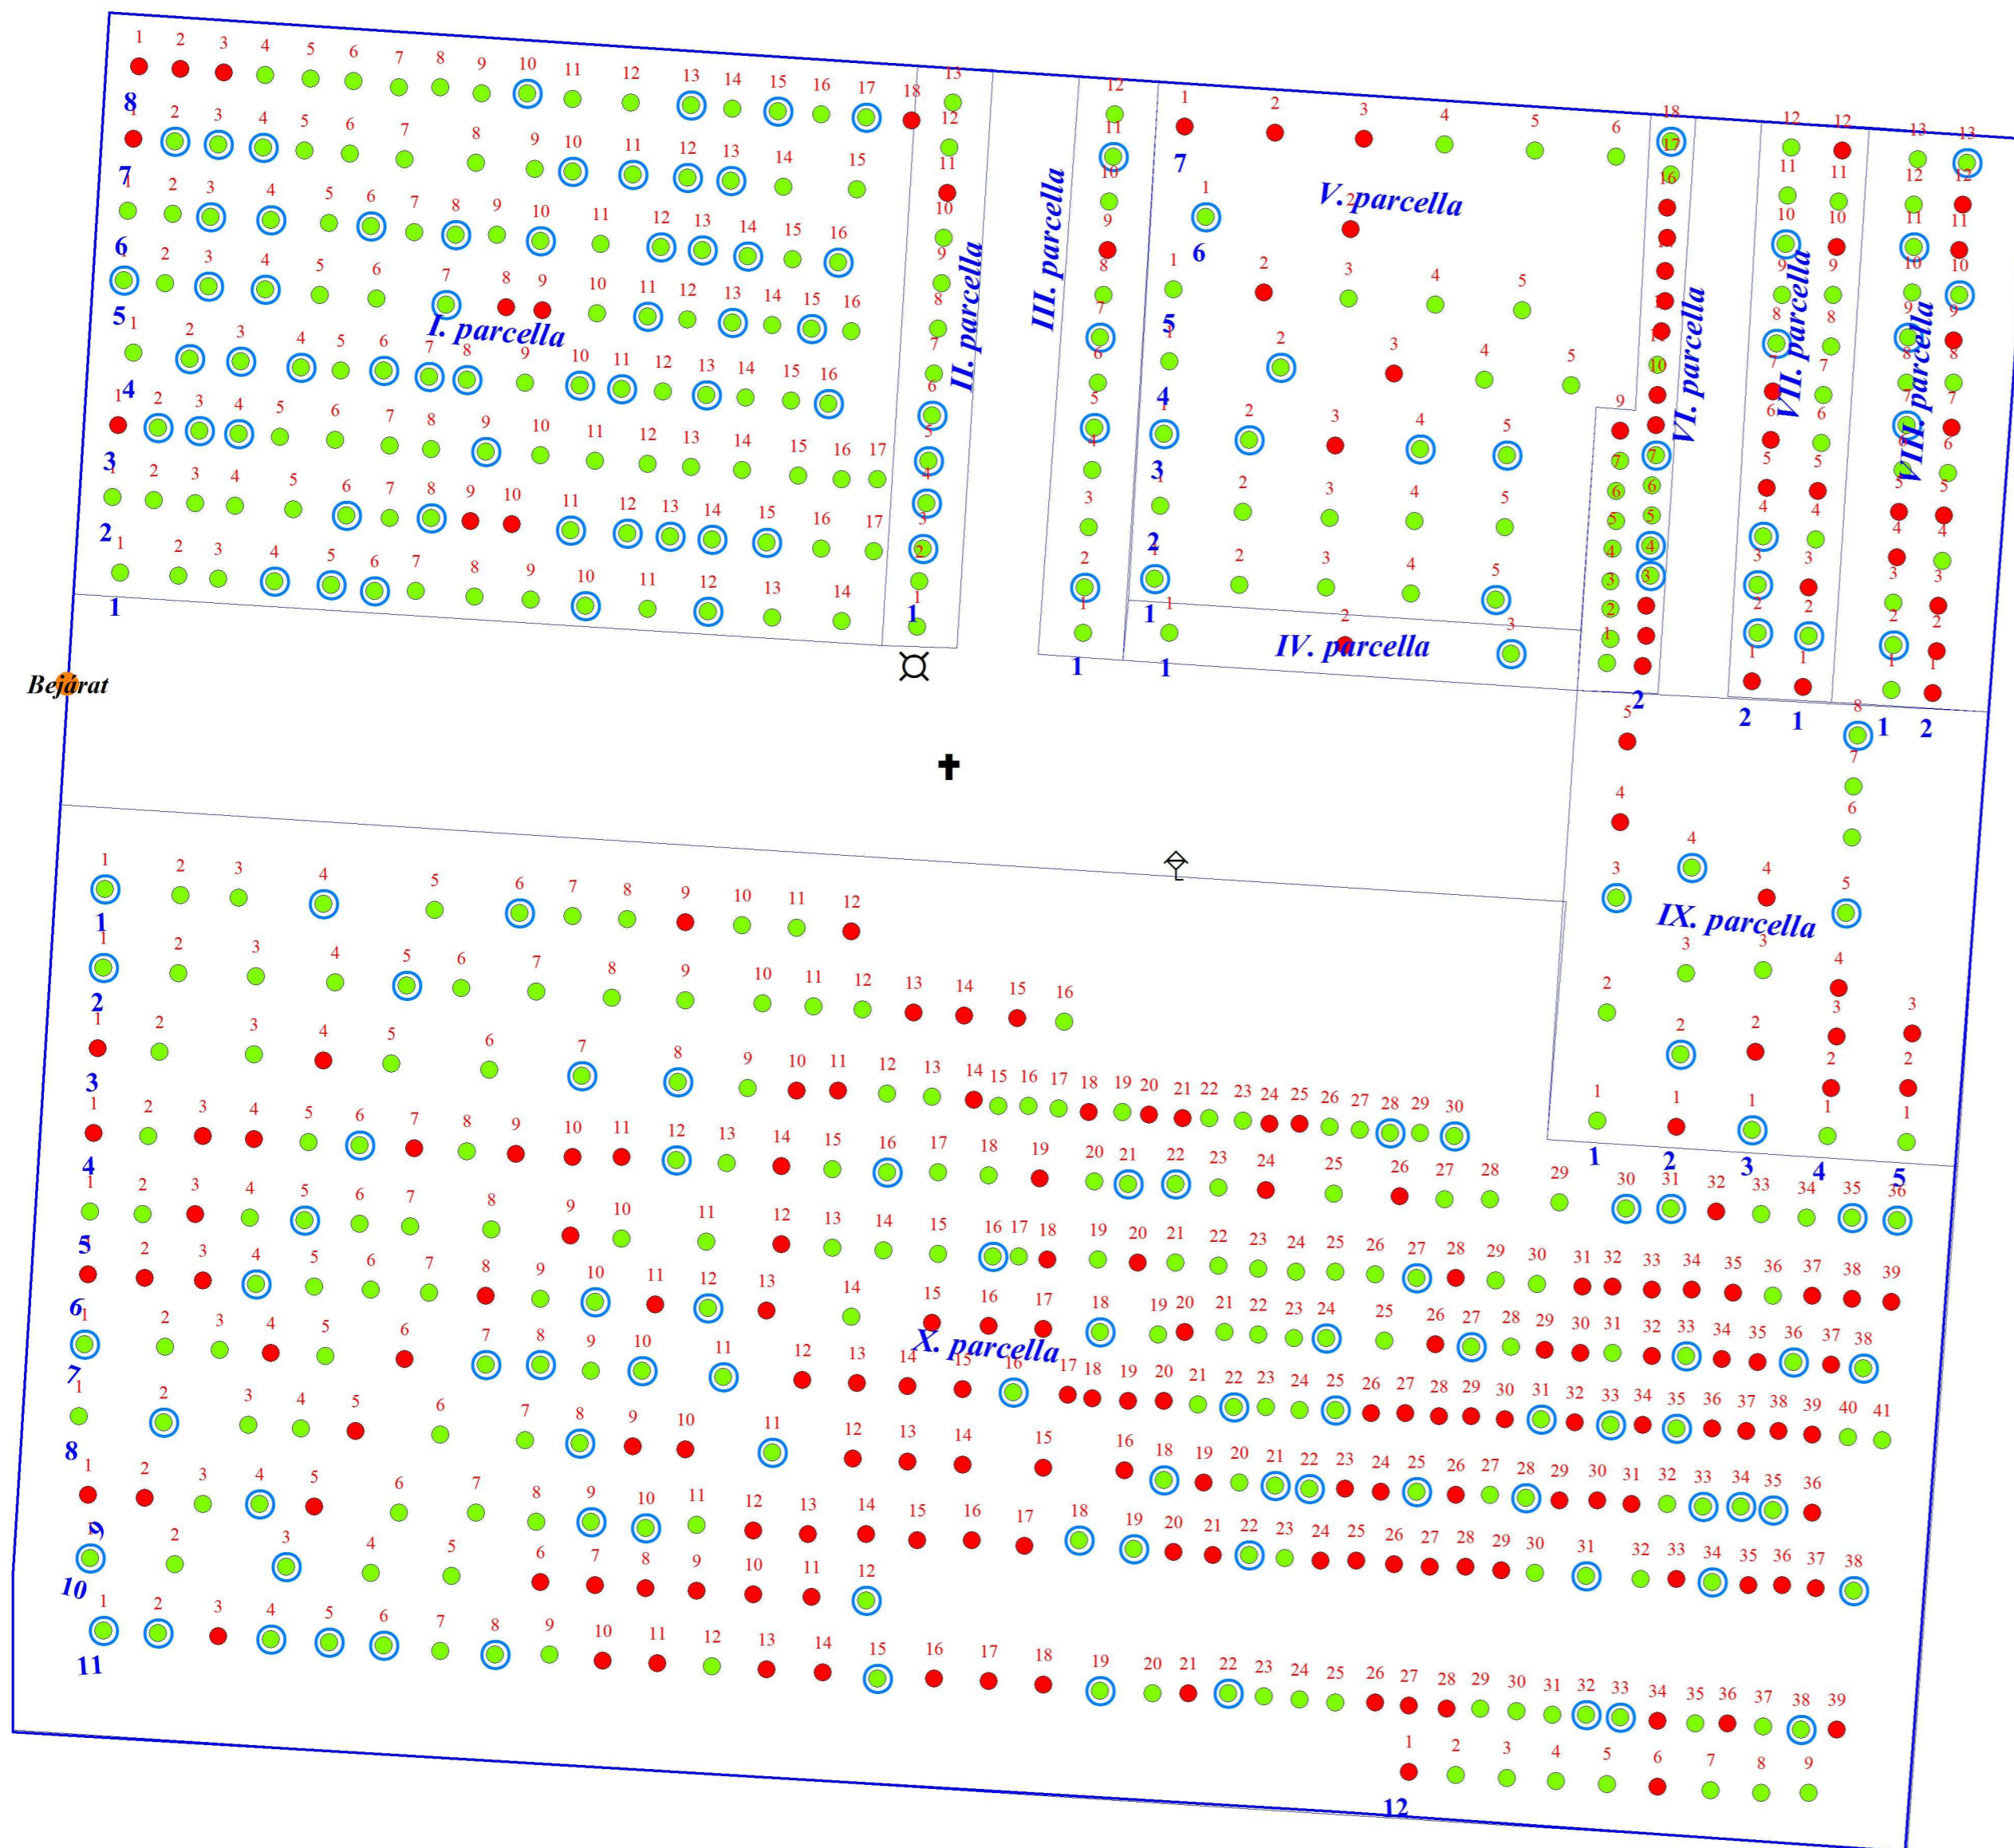

Jelmagyarázat:

- | | | | |
|--|---------------------|------------|---------------------------------|
| | csap | I A | parcella név |
| | lezárt kút akna | | parcella határ |
| | emlékmű, szobor | | sírhely a Nemzeti Sírkert része |
| | harangláb | I A | sor felirat |
| | feszület | I A | sírhely |
| | fém pad | | kiadható sírhely |
| | beton pad | | sírhelyek |
| | tájékoztató tábla | | megváltandó sírhely |
| | zöldhulladék tároló | | |