

PÁZMÁNY UTCAI TEMETŐ (hrszt. 936)

M=1:250

Készült a Gödi temetők térinformatikai adatbázisából
a 2021. 09. 17-i állapot alapján.

A sírhely megváltással és sírgondozással kapcsolatos ügyintézés
és felvilágosítás kérés JERNEI GÁBOR temetőgondnoknál.

Ügyfélfogadási idő: szerda délelőtt.


cím: 2132 GÖD, Duna út 5.

telefon: 06-20-294-04-07

e-mail: jerneigabor@god.hu

A tételes név szerinti sírhely megváltási lista elérhető a
Településellátó Szervezet honlapján.

www.goditesz.hu

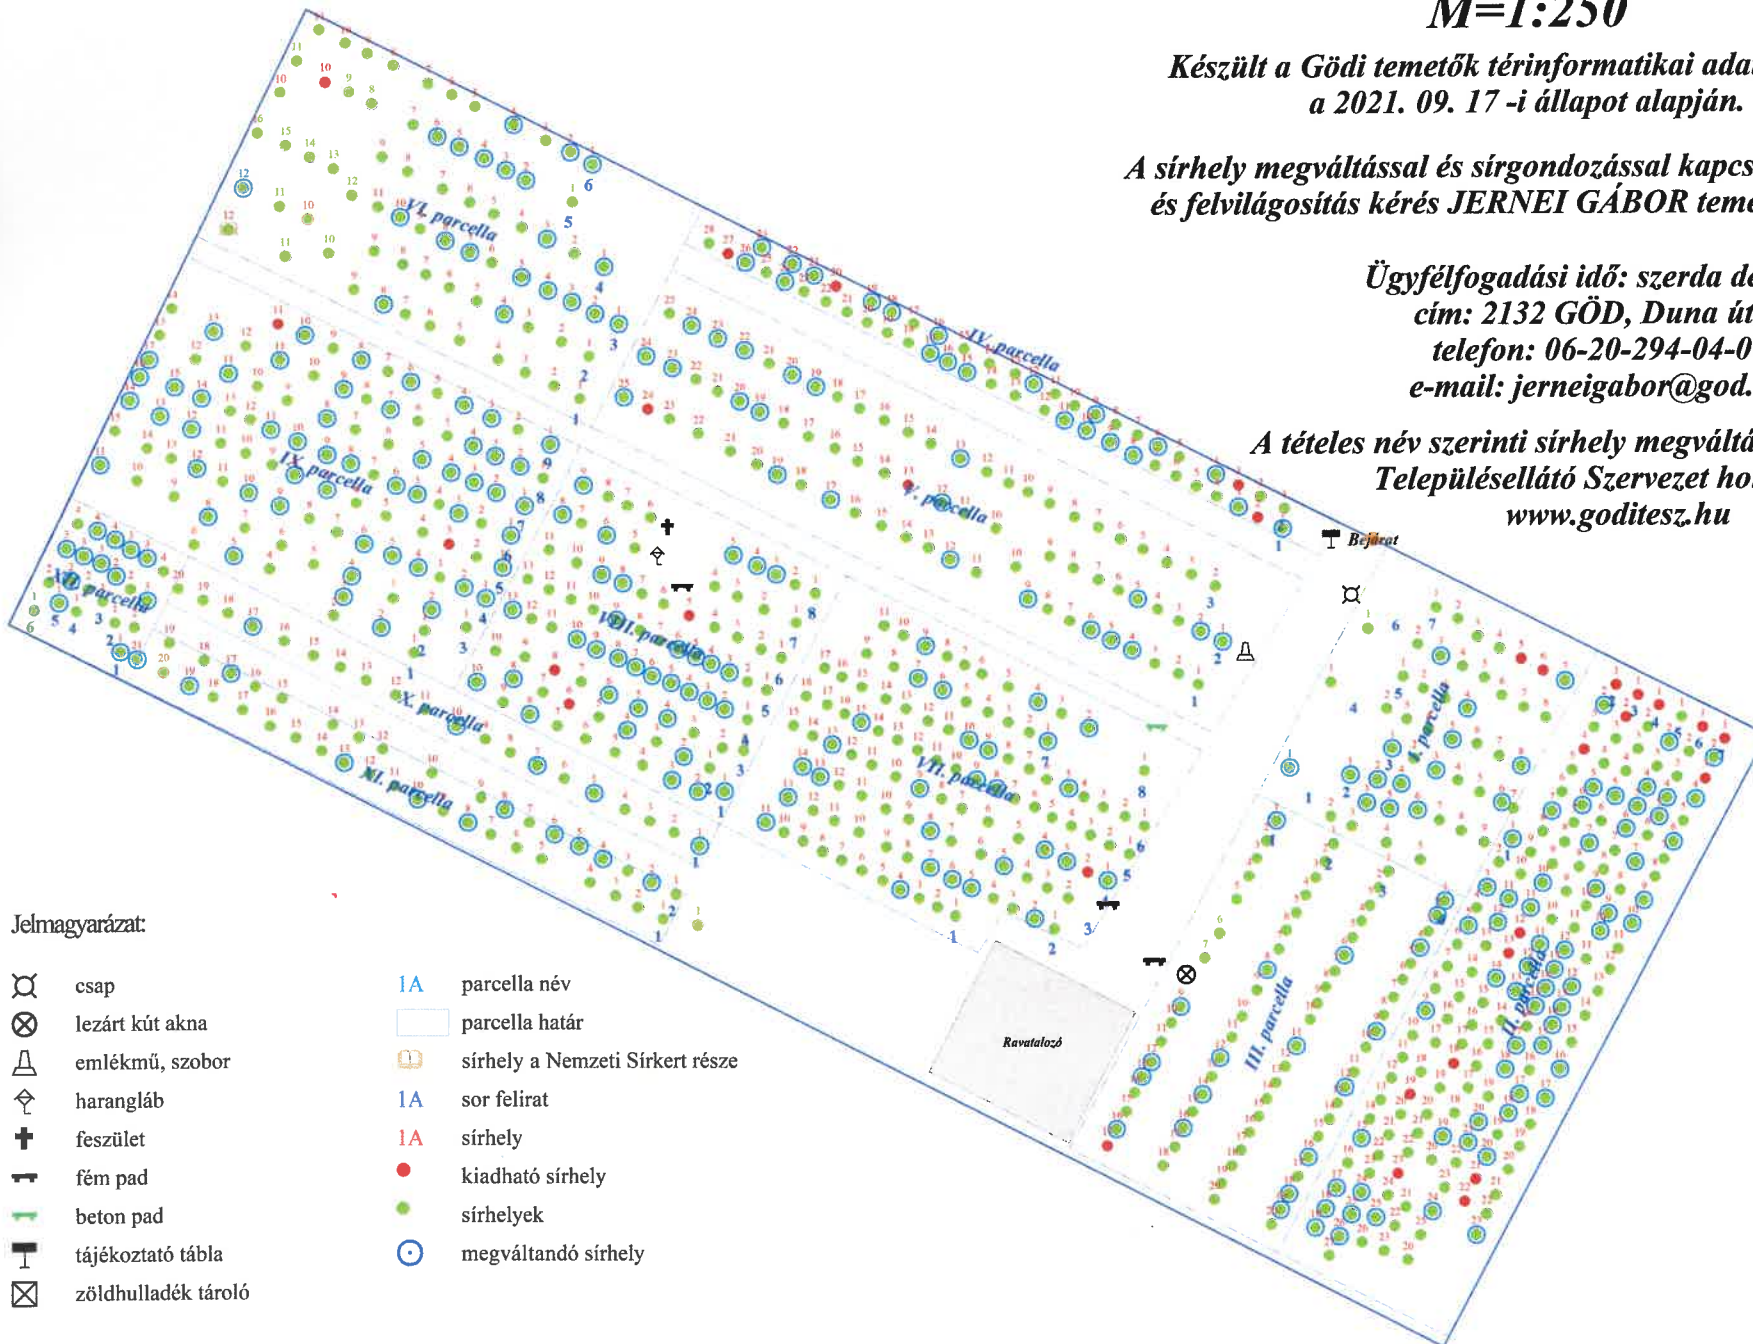

Jelmagyarázat:

- ⊗ csap
- ⊗ lezárt kút akna
- △ emlékmű, szobor
- ⊕ harangláb
- ⊕ feszület
- ⊕ fém pad
- ⊕ beton pad
- ⊕ tájékoztató tábla
- ⊕ zöldhulladék tároló

- IA parcella név
- parcella határ
- ⊕ sírhely a Nemzeti Sírkert része
- IA sor felirat
- IA sírhely
- kiadható sírhely
- sírhelyek
- ⊕ megváltandó sírhely